



Pôdorys 1NP

1 : 100

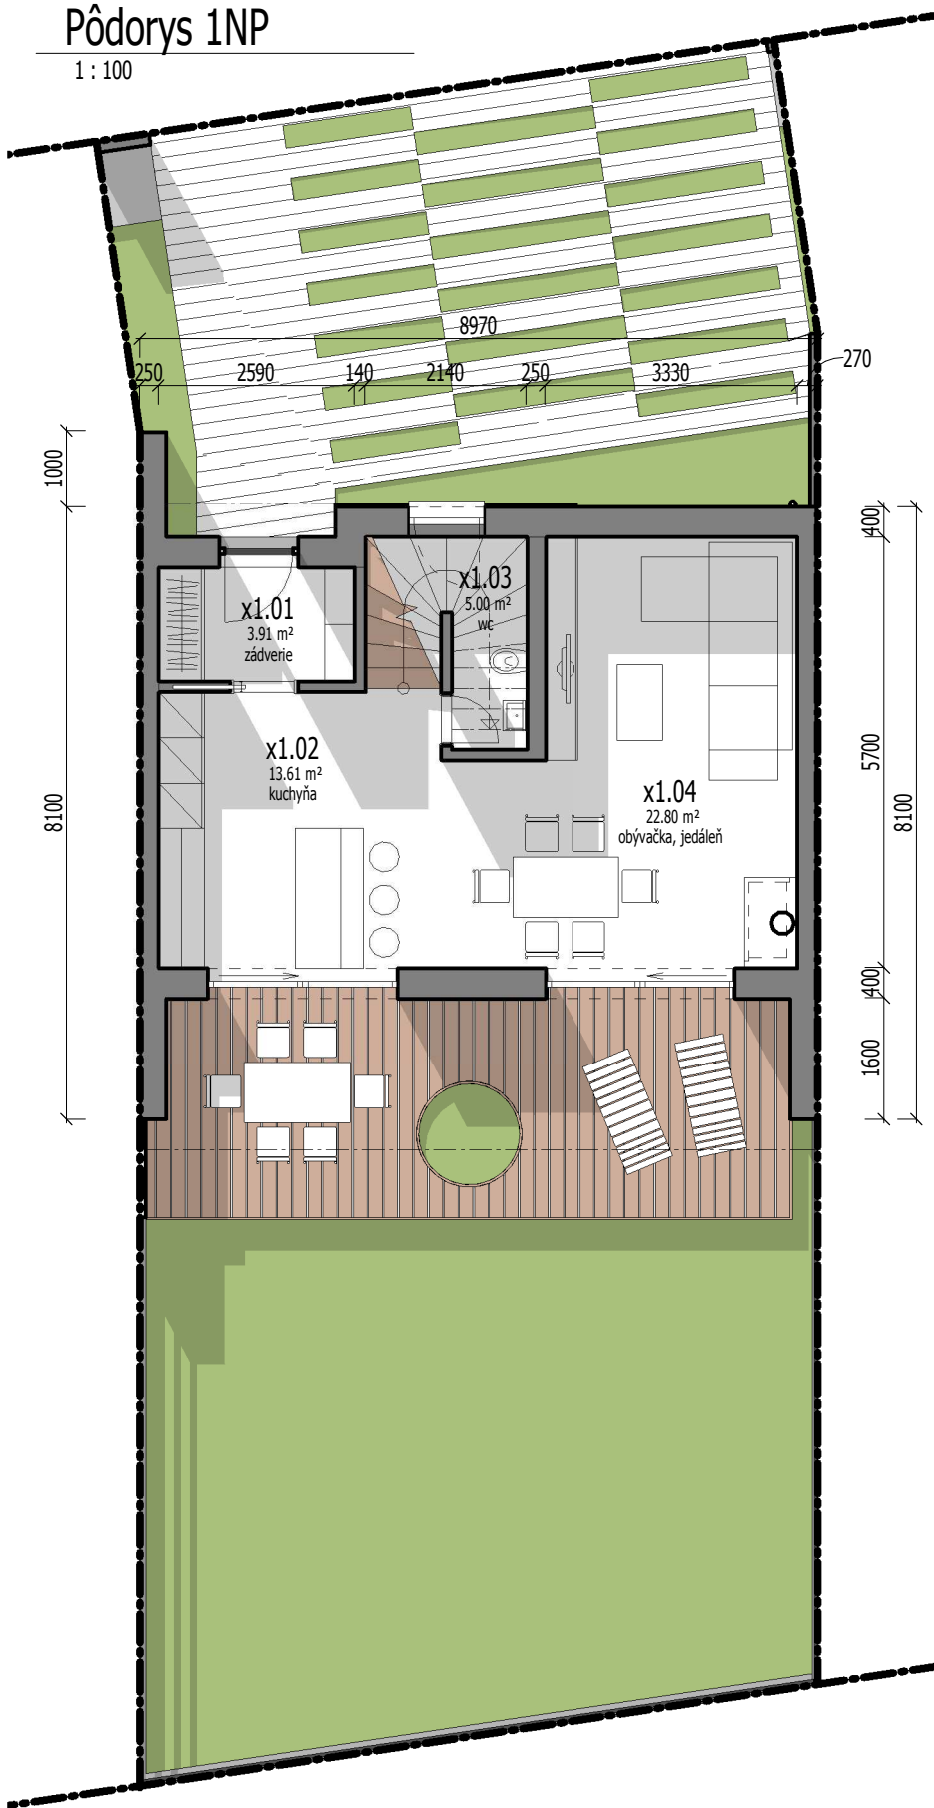


Pôdorys 2. NP

1 : 100

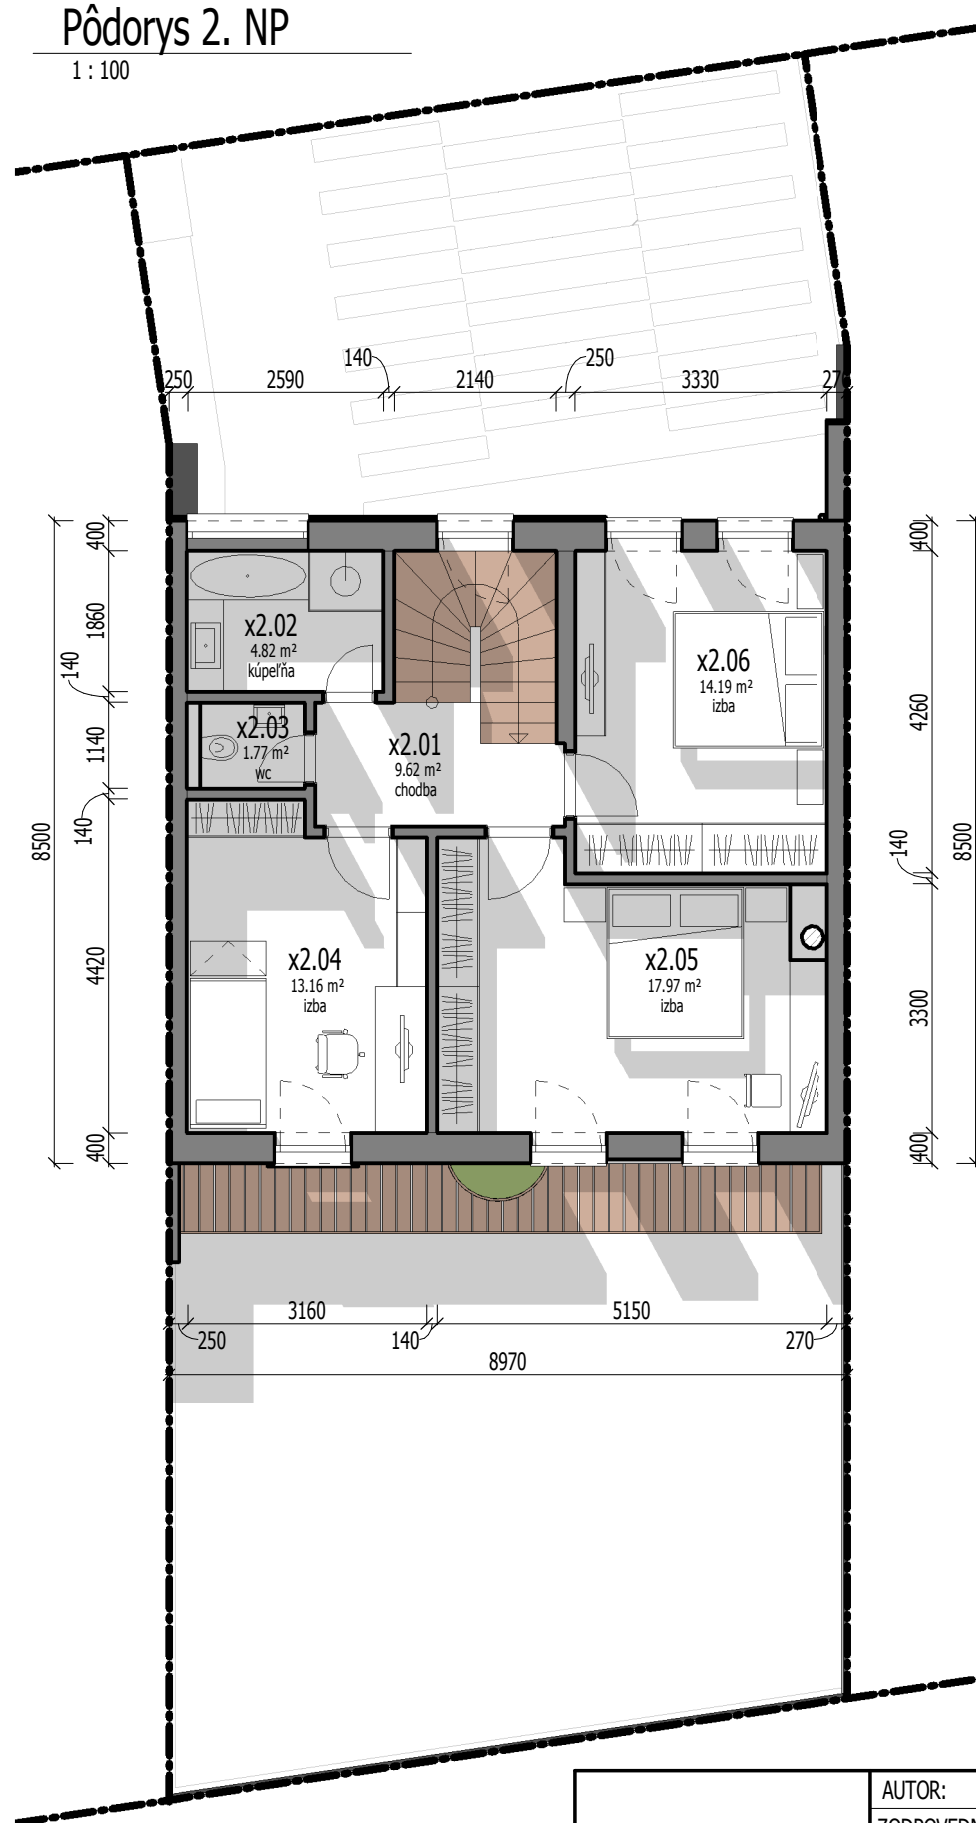

S

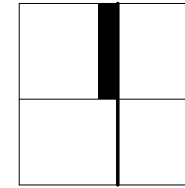

Legenda miestností 1.NP, dom A2


Číslo	Názov miestnosti	Plocha	Poznámka
x1.01	zádverie	3.91 m ²	
x1.02	kuchyňa	13.61 m ²	
x1.03	wc	5.00 m ²	
x1.04	obývačka, jedáleň	22.80 m ²	
x: 4		45.33 m ²	

Legenda miestností 2.NP, dom A2

Číslo	Názov miestnosti	Plocha	Poznámka
x2.01	chodba	9.62 m ²	
x2.02	kúpeľňa	4.82 m ²	
x2.03	wc	1.77 m ²	
x2.04	izba	13.16 m ²	
x2.05	izba	17.97 m ²	
x2.06	izba	14.19 m ²	
Grand total: 6		61.51 m ²	

rez priechy

1 : 100

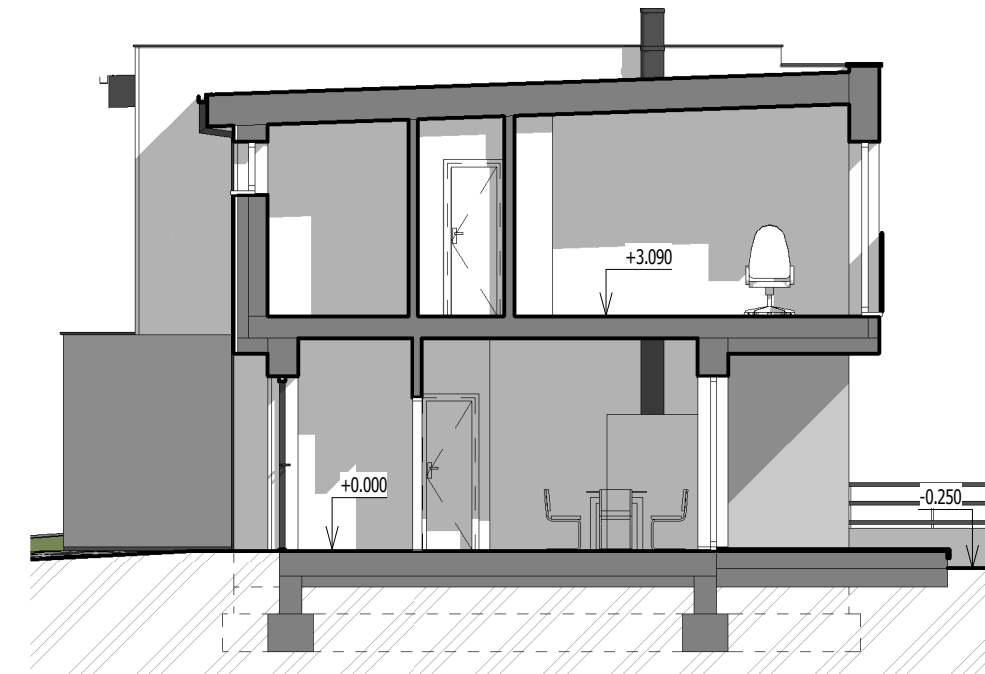

AUTOR:	Roman Turcer, Ing. arch. Marián Kašovský
ZODPOVEDNÝ PROJEKTANT:	Ing. arch. Marián Kašovský
VYPRACOVAL:	Ing. arch. Marián Kašovský
INVESTOR:	VILLAS BAU s.r.o., Morušová 5204, Senec 90301
Rodinné domy	Senec, č. parcely: 5537/53,54,56,57,58
STAVBA	
PROFESIA	Architektonické a stavebné riešenie
PREDMET VÝKRESU:	pôdorys 1NP, pôdorys 2NP



FORMÁT:	
DÁTUM:	február 2018
STUPEŇ:	arch.štúdia
MIERKA:	ČÍSLO VÝKRESU:
1 : 100	A02